

STRUCTURA PANOURI FOTOVOLTAICE CARPORT QUATTRO

Panourile solare au o popularitate tot mai mare în România, așa că din ce în ce mai multe persoane doresc să se folosească de ele.

Pentru cei dintre voi, care locuiesc la casa și doresc atât un garaj cât și independența din punct de vedere energetic am conceput special pentru voi o structură metalică ideală pentru panouri solare.

Structurile metalice oferite de noi sunt ideale pentru parcuri solare, iar pentru că sunt realizate din profile metalice ușoare, proiectate și fabricate cu precizie mare, asamblarea devine ușoară și rapidă.



Dimensiuni : 6.376 x 6.000 x H:3020 - h:2.000

24 panouri fotovoltaice


Pret/kW : 145euro/Kw

Costurile structurii contin:

- profilele zincate și perforate prin stantare, stalpi, grinzi, pane, contravanturiri;
- suruburile zincate de înaltă rezistență clasa 8.8;
- clemele din aluminiu, utilizate pentru fixarea panourilor fotovoltaice, sistem culisant ce ajută la montajul panourilor chiar dacă acestea au cote diferite;
- transport inclus.


Condiții Comerciale:

- Termen de livrare standard: 10-15 zile calendaristice
- Termen de plată: avans 20-30-50% + diferența la încărcare înainte de livrare (sau 100% pt discount 3%);
- Condiția de livrare: DAP (delivered at place), livrare pe șantier.


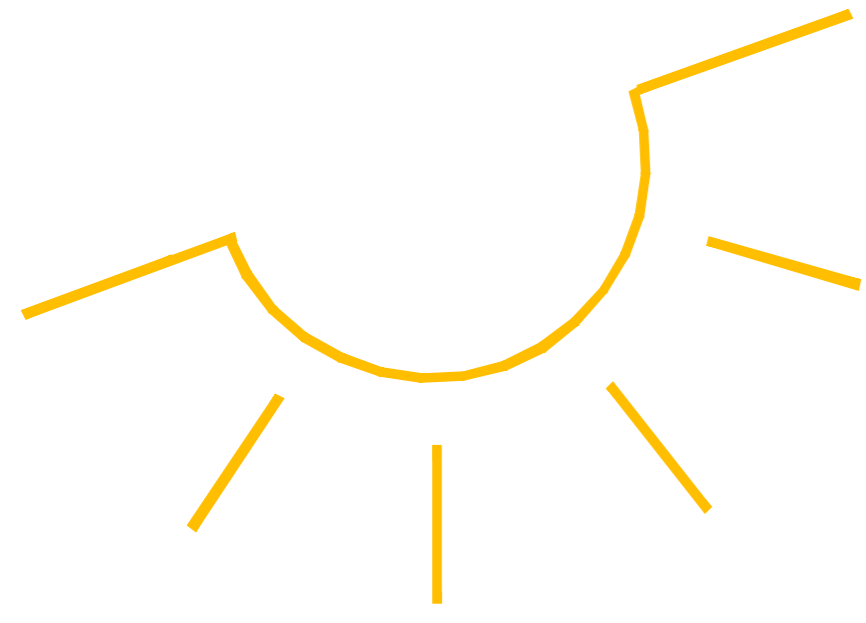


PROIECT 2P5 - 8°


Module 1722x 1134 x 30 mm

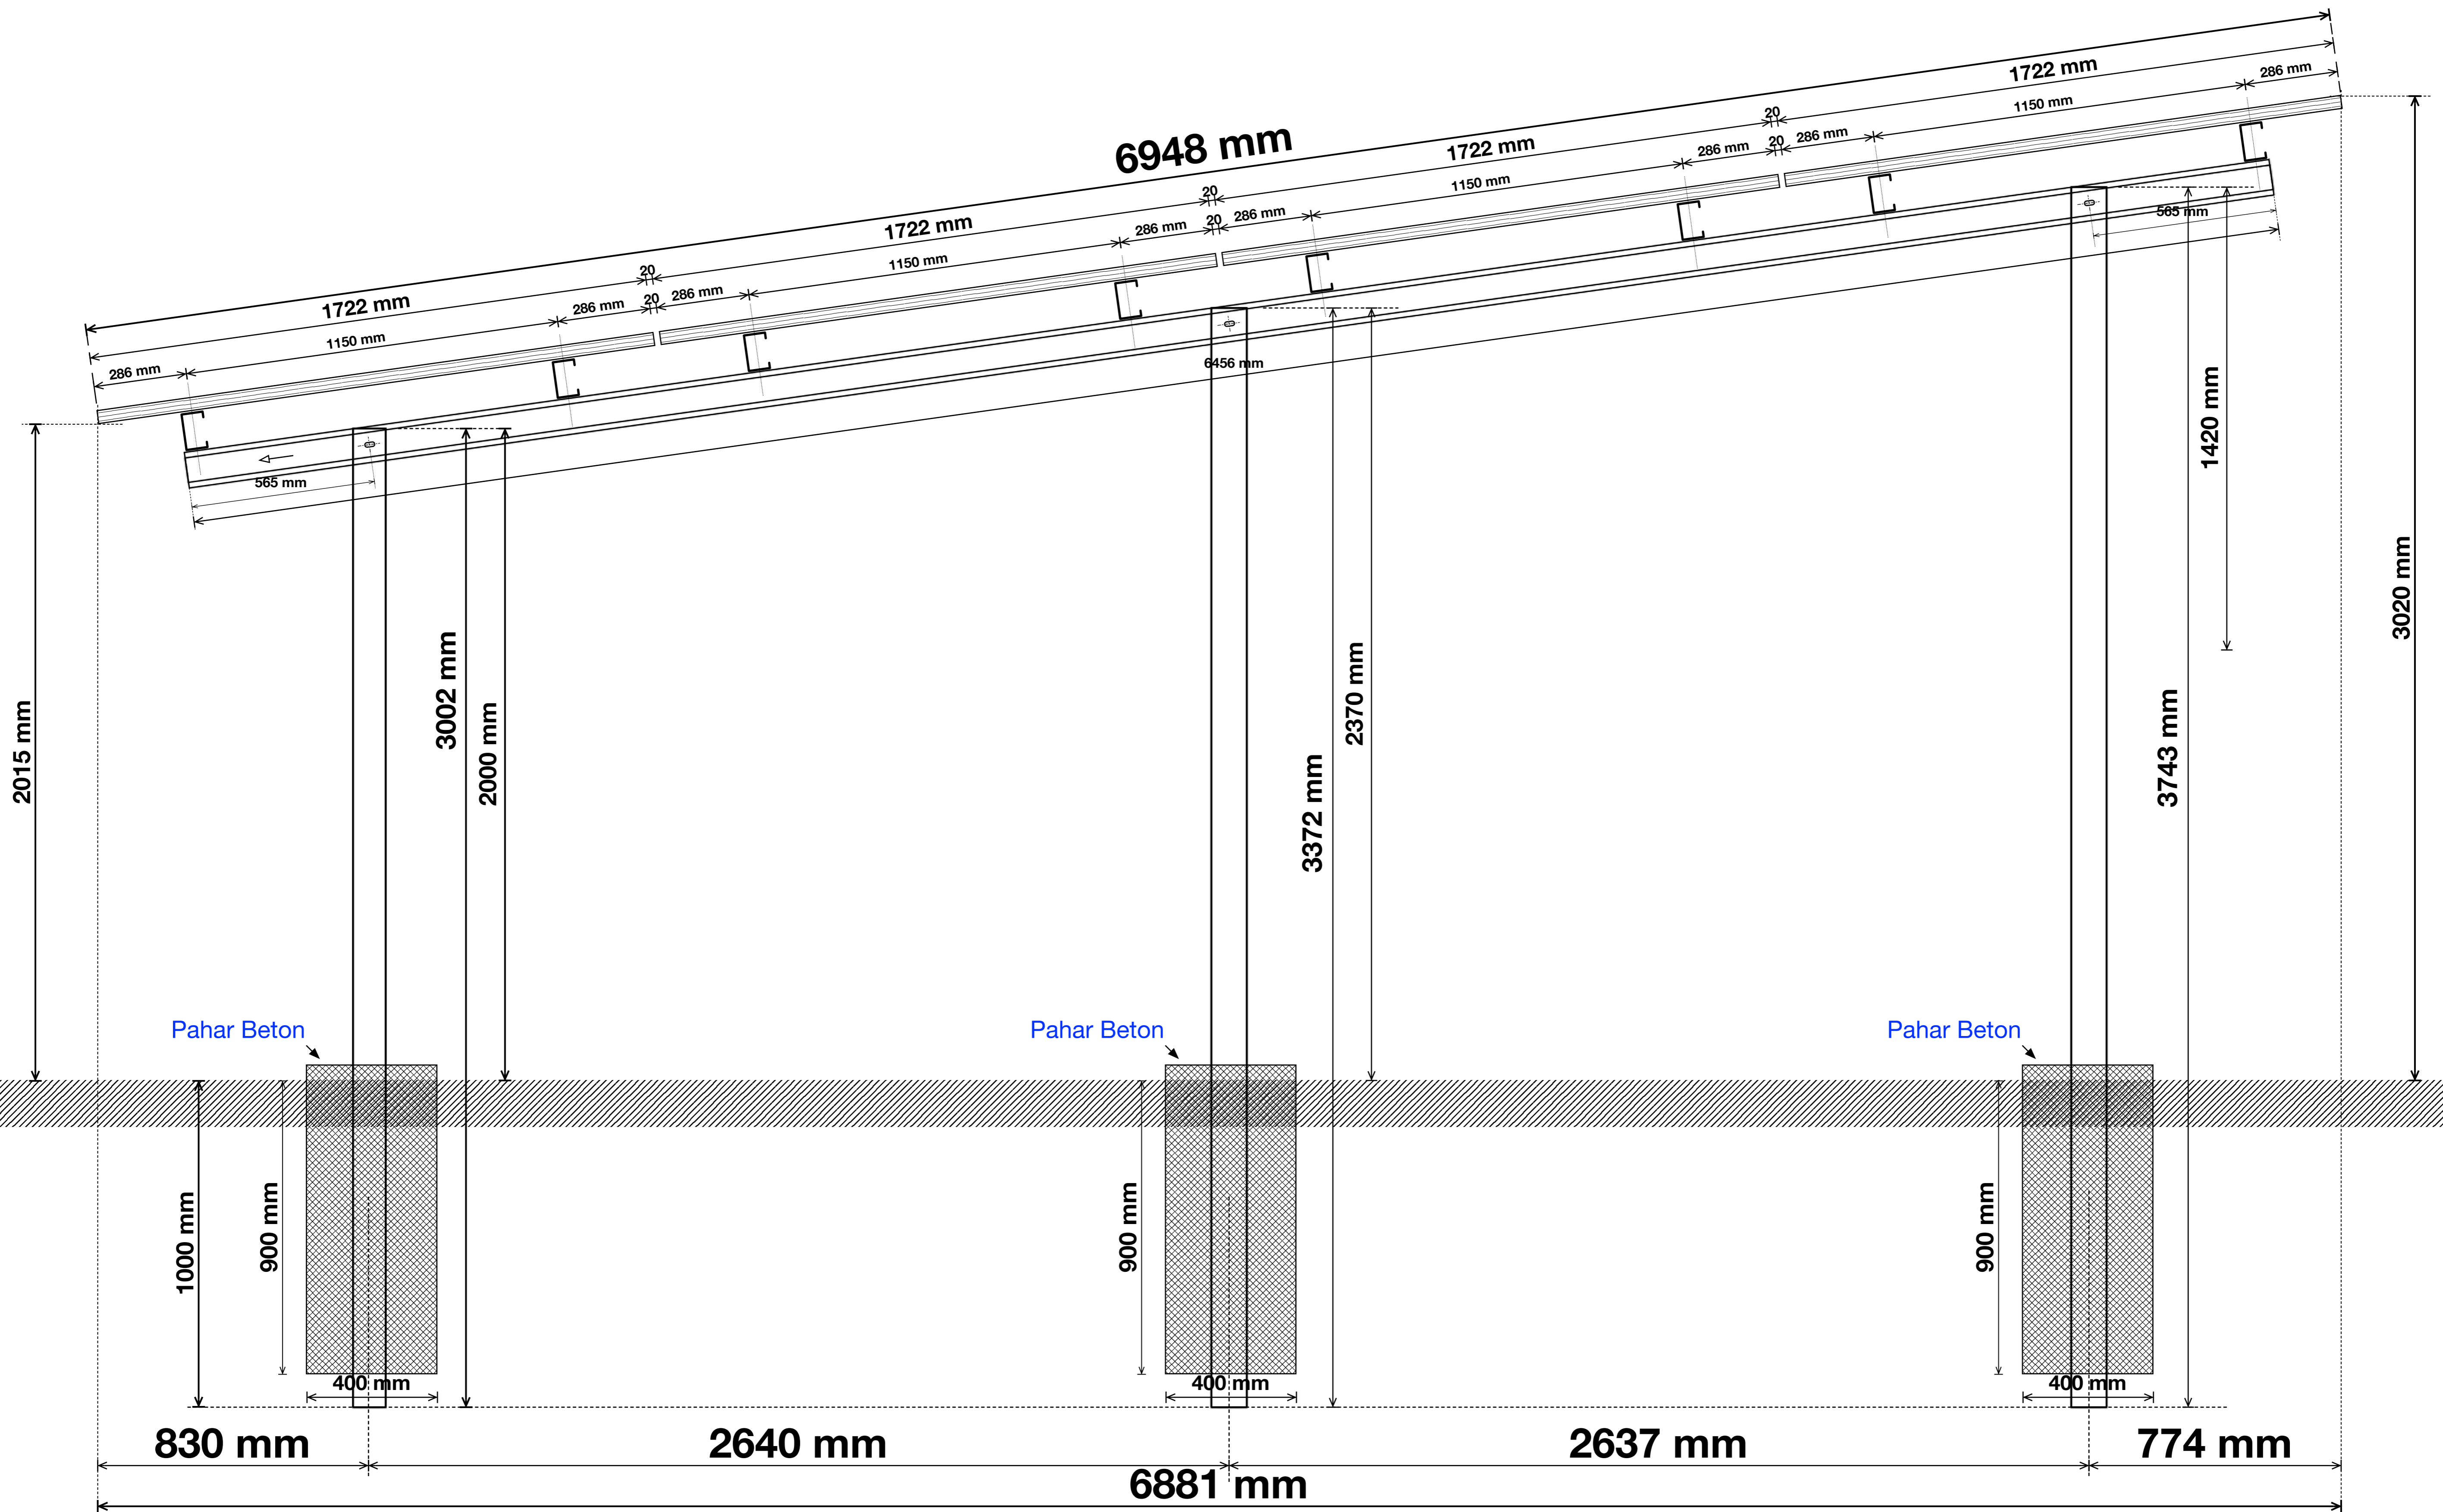

6904 mm

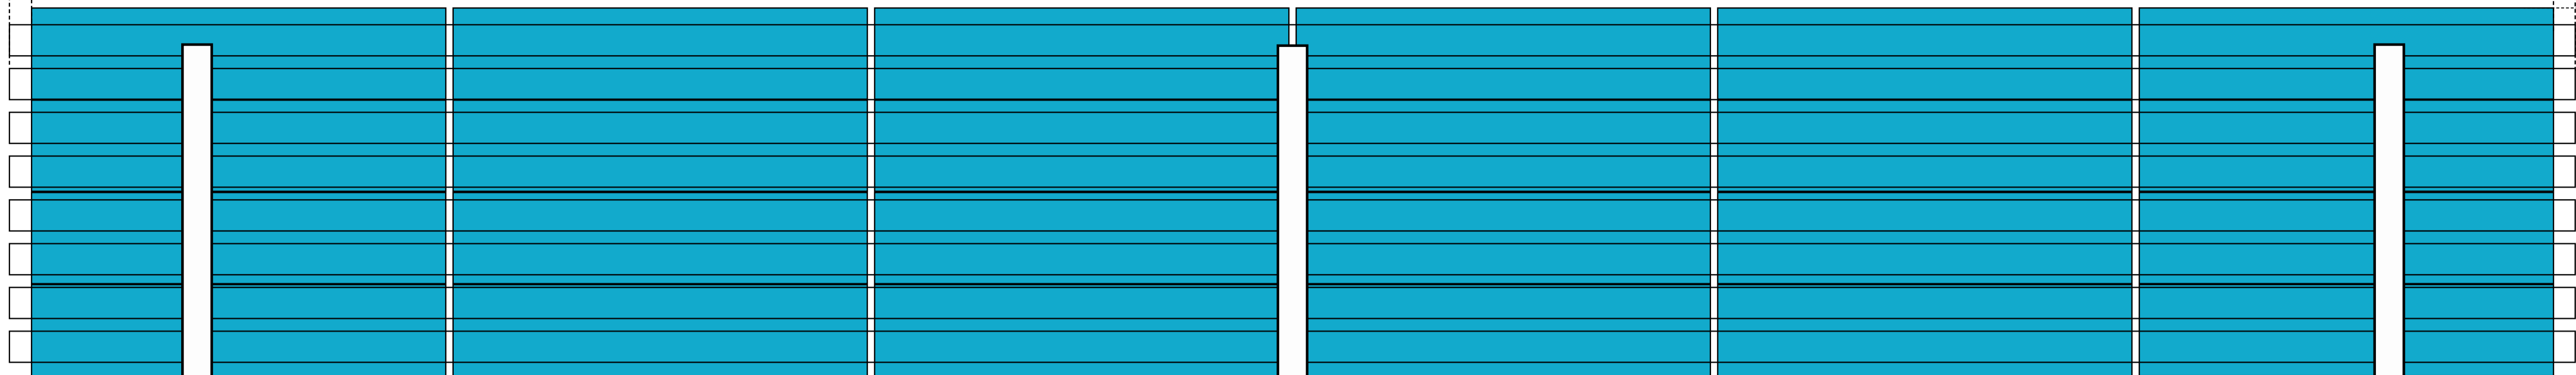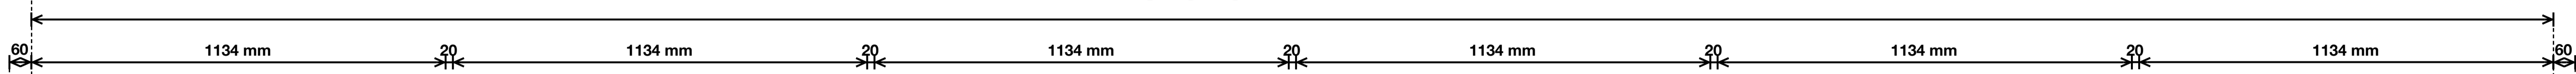




3020 mm

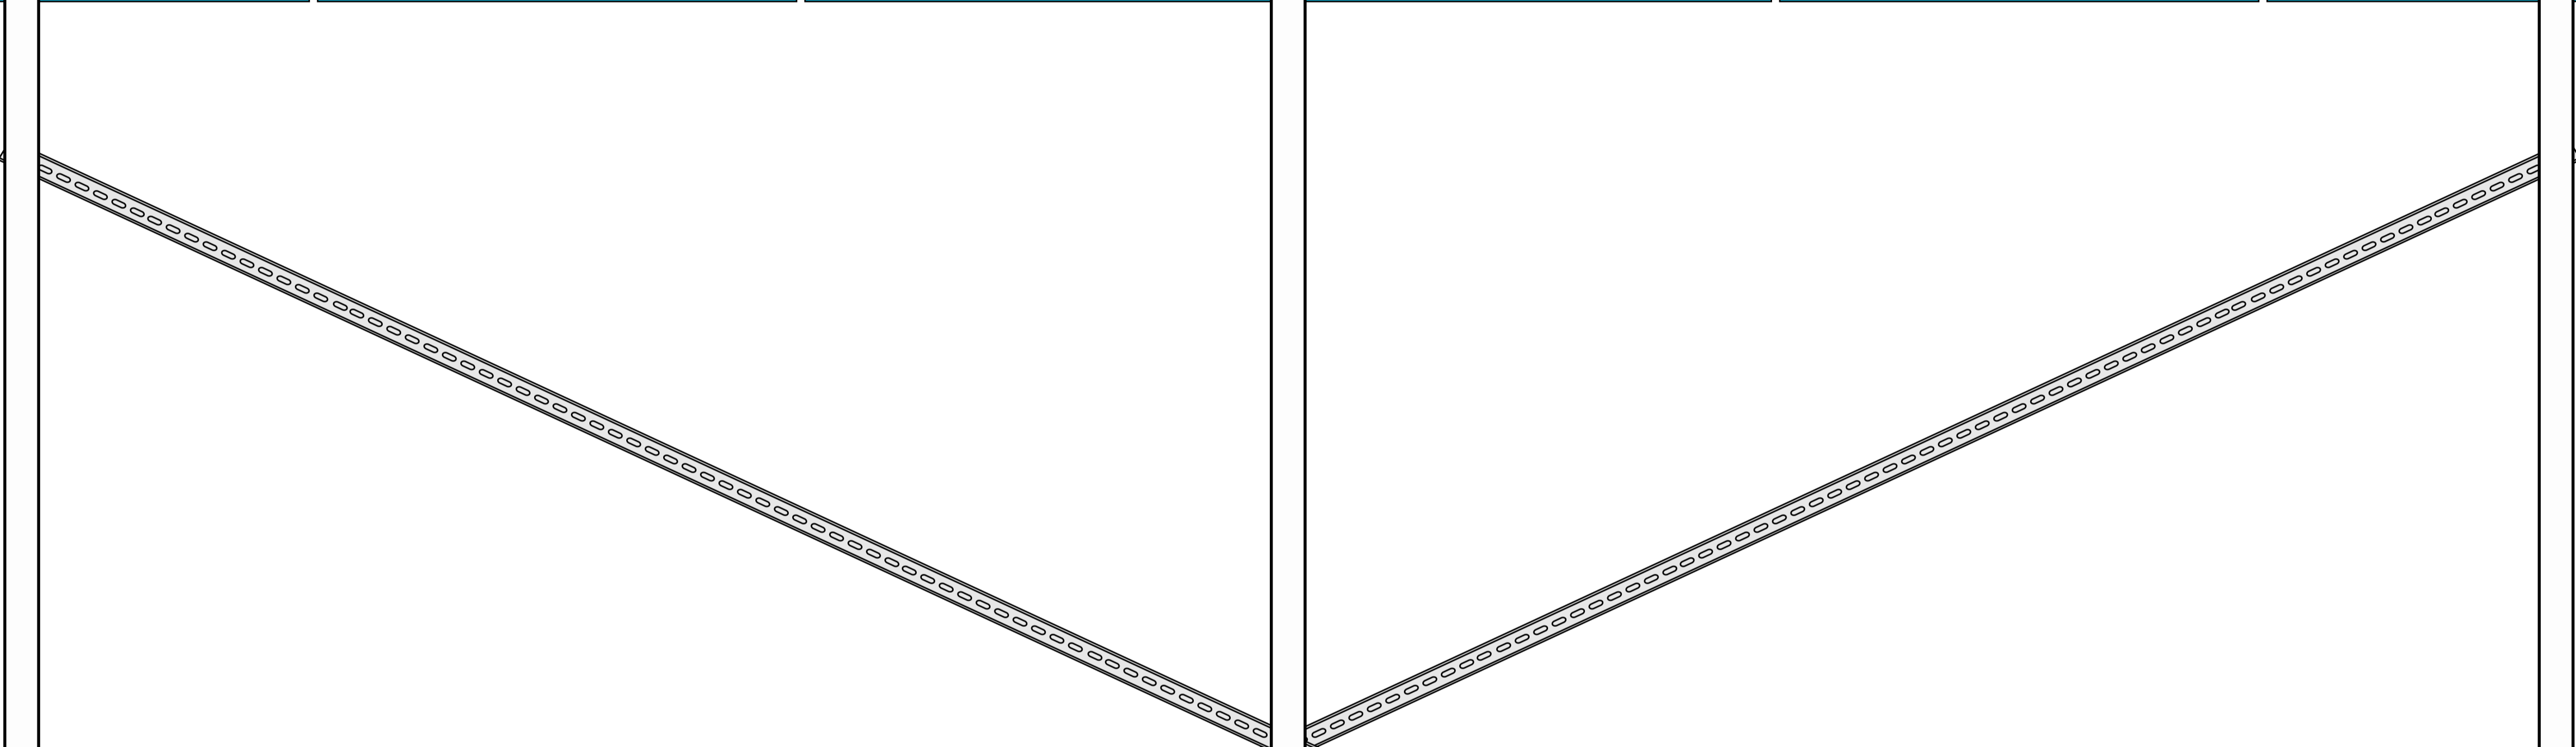

Pahar Beton

Pahar Beton


Pahar Beton

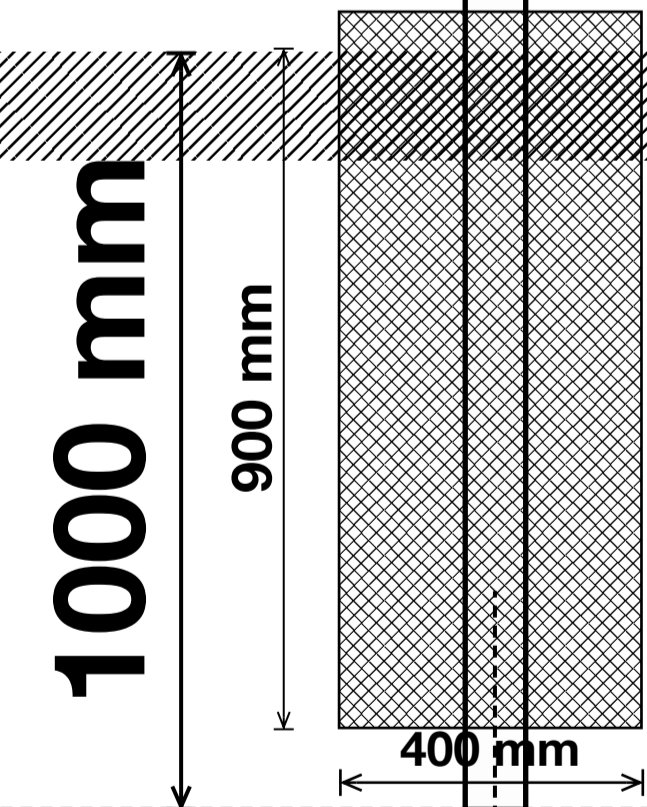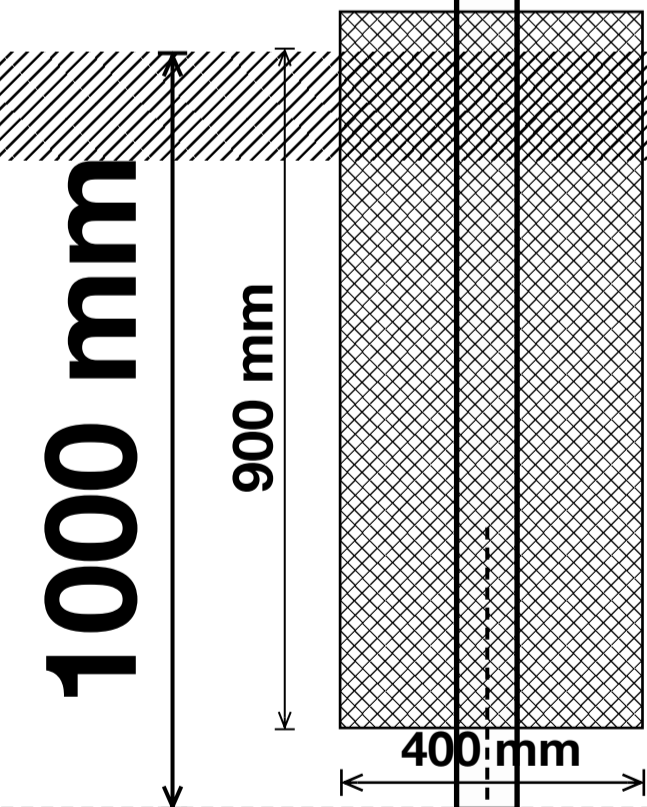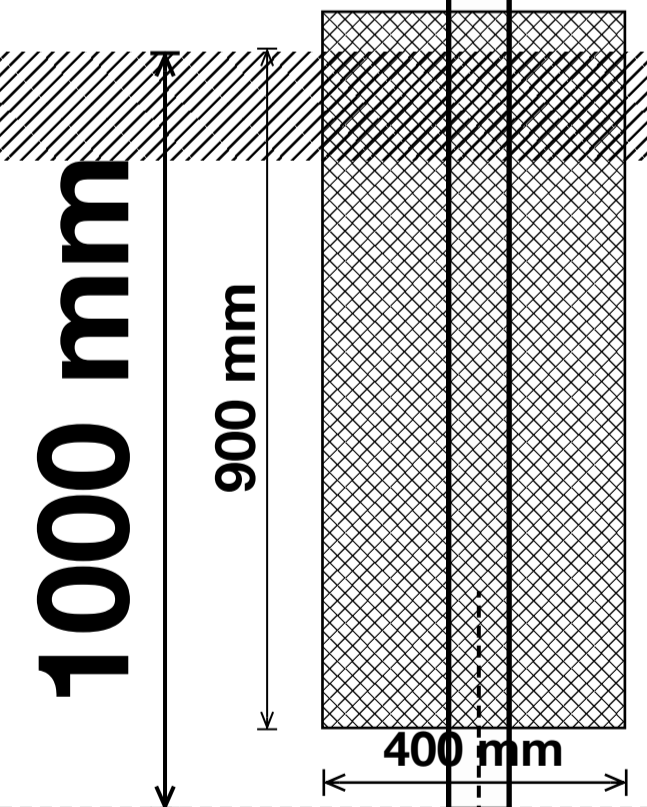



3000 mm

3000 mm


6000 mm

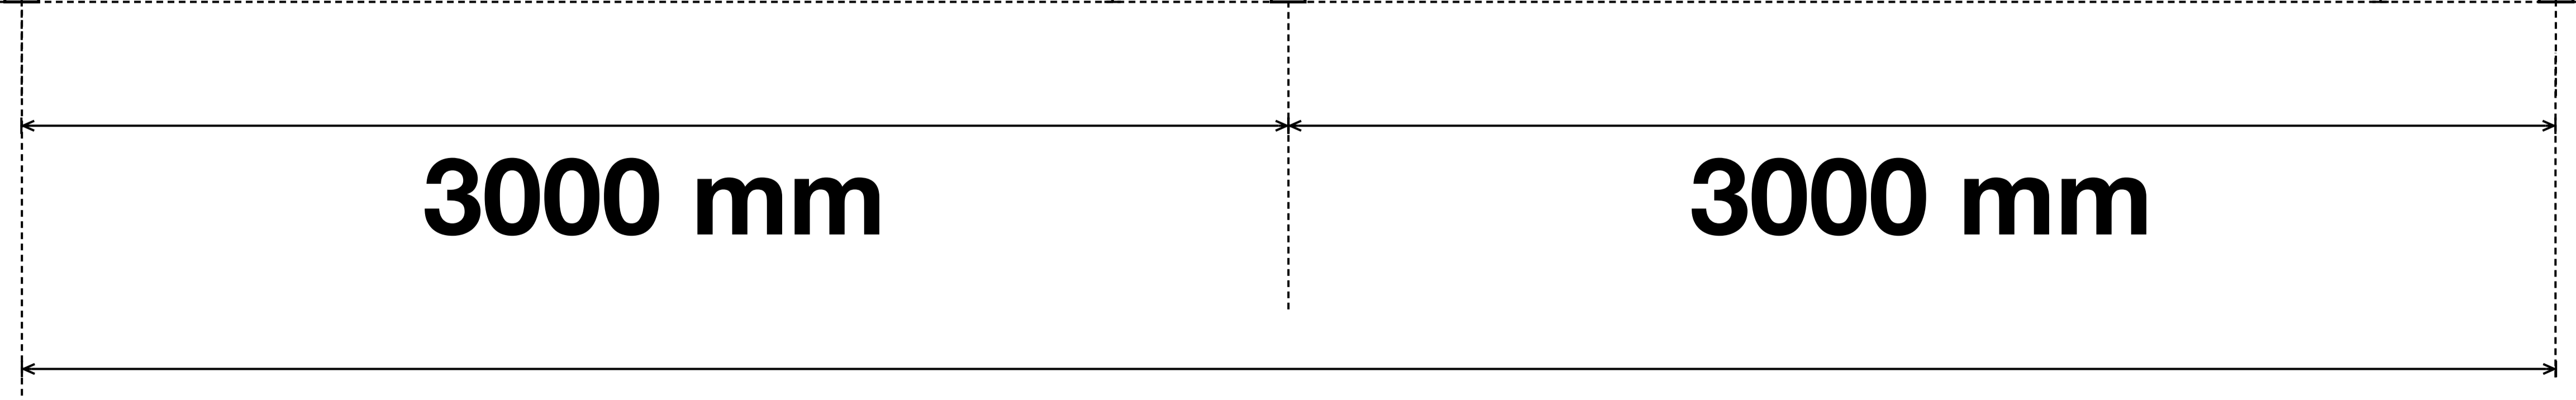

6904 mm

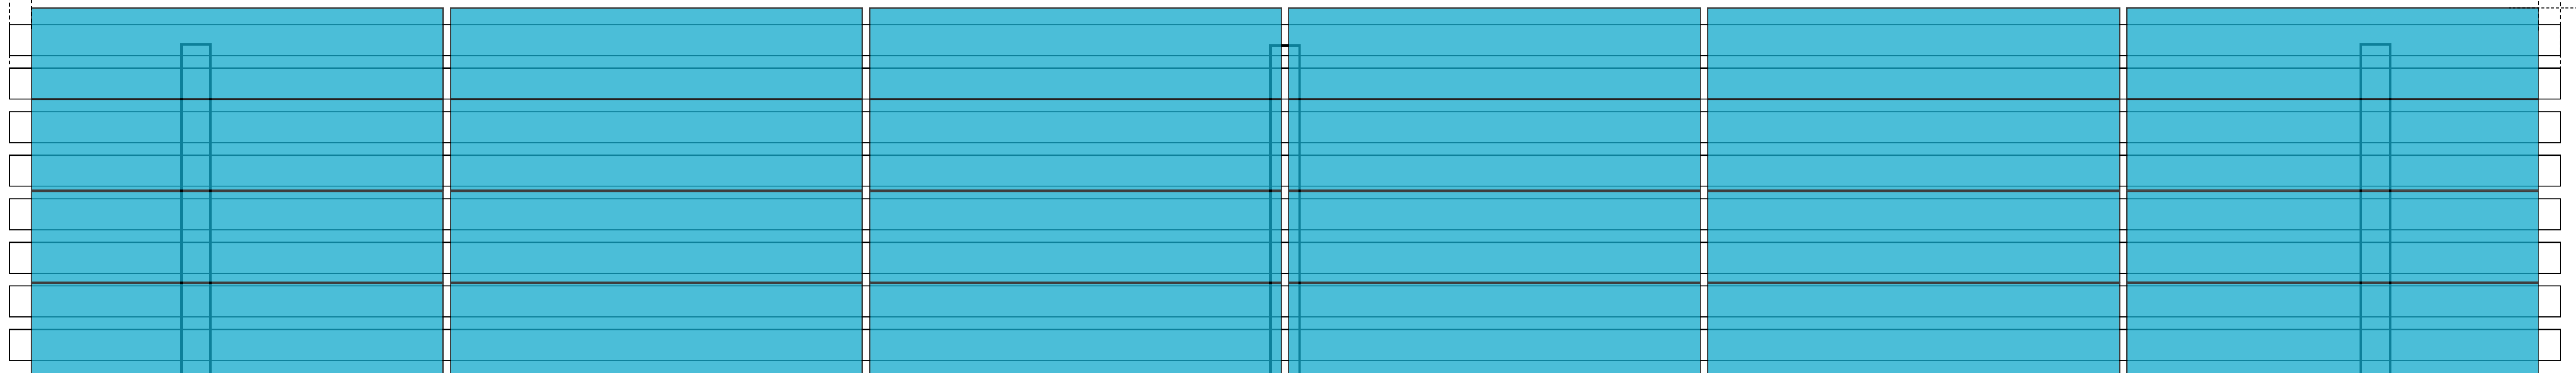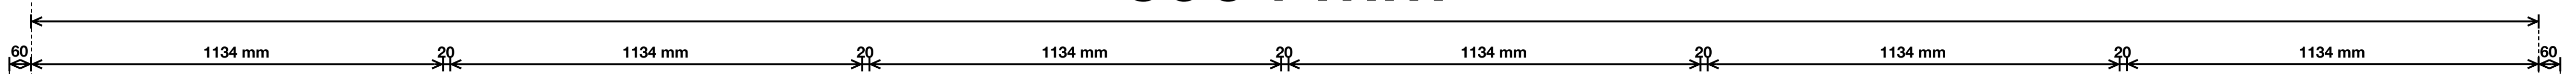

3020 mm

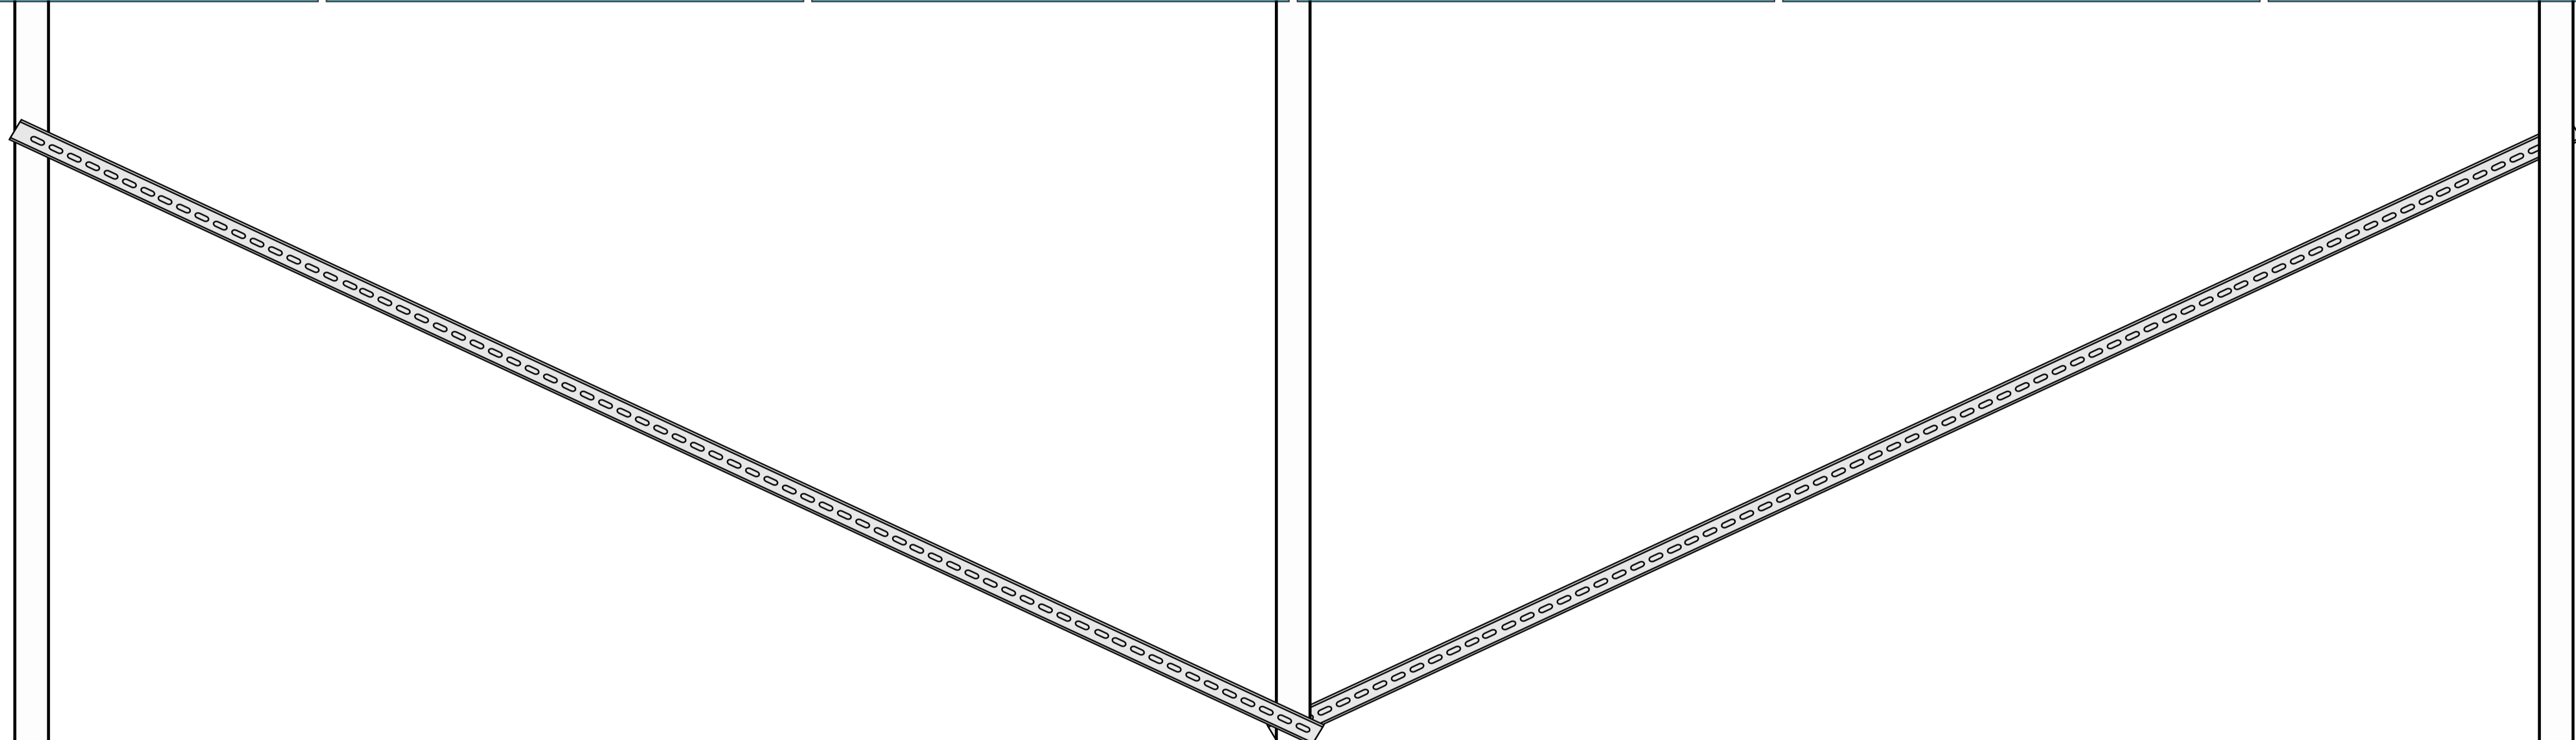

Pahar Beton

Pahar Beton

Pahar Beton

1000 mm

1000 mm

1000 mm

900 mm

900 mm

900 mm

400 mm


400 mm

400 mm

3000 mm

3000 mm

6000 mm

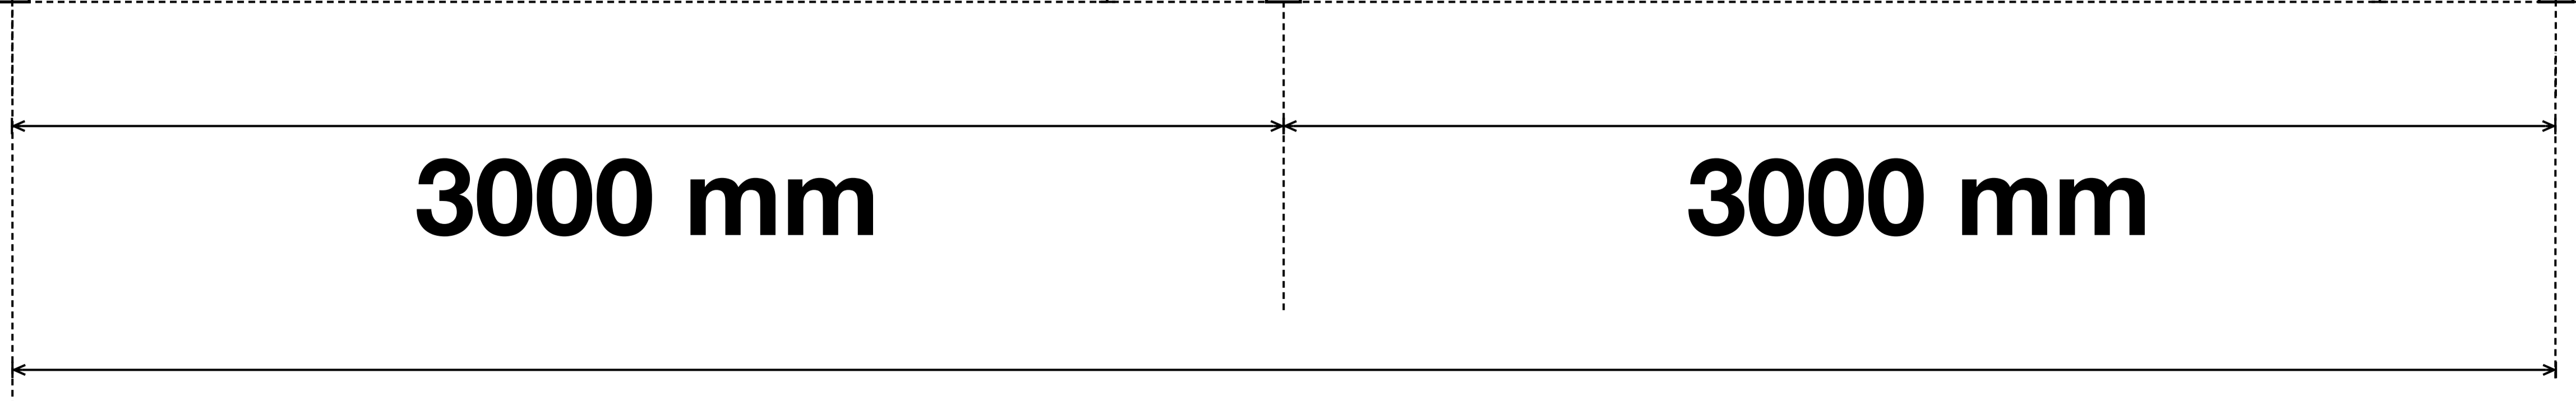

Alternativa

Gusee fixare pe suprfete din beton armat

